

Erdgeschoss

Wildgarten - Quartier Celle

Wehlstraße / Lisa-Korspeter-Straße, 29221 Celle

0m 2m 5m

Maßstab 1:100 (1cm entspricht 1m)

Wohnung Townhouse 00.09


5-Zi.-Wohnung

Wohnfläche ca. 152,12m²



Sondernutzungsrecht Anteil Garten 1,94m²

Änderungen in der Planung, Ausführungsart und in den vorgesehenen Baustoffen behält sich der Verkäufer vor. Die Darstellung der Möblierung sowie Küchen ist beispielhaft und dient nur der Anschauung. Die Terrassen sind zu 25% in der Wohnfläche enthalten. Die Balkone sind zu 50% in der Wohnfläche enthalten.

Die in der Zeichnung angegebenen Flächen sind Circaangaben. Die Maße können im Zuge der Ausführung davon abweichen.

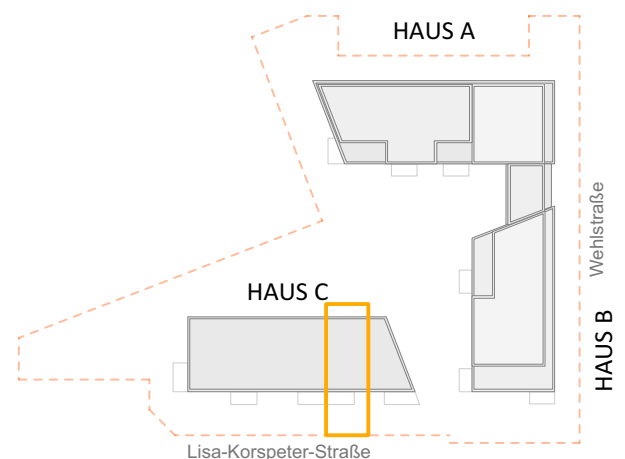


Lageplan (ohne Maßstab)

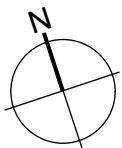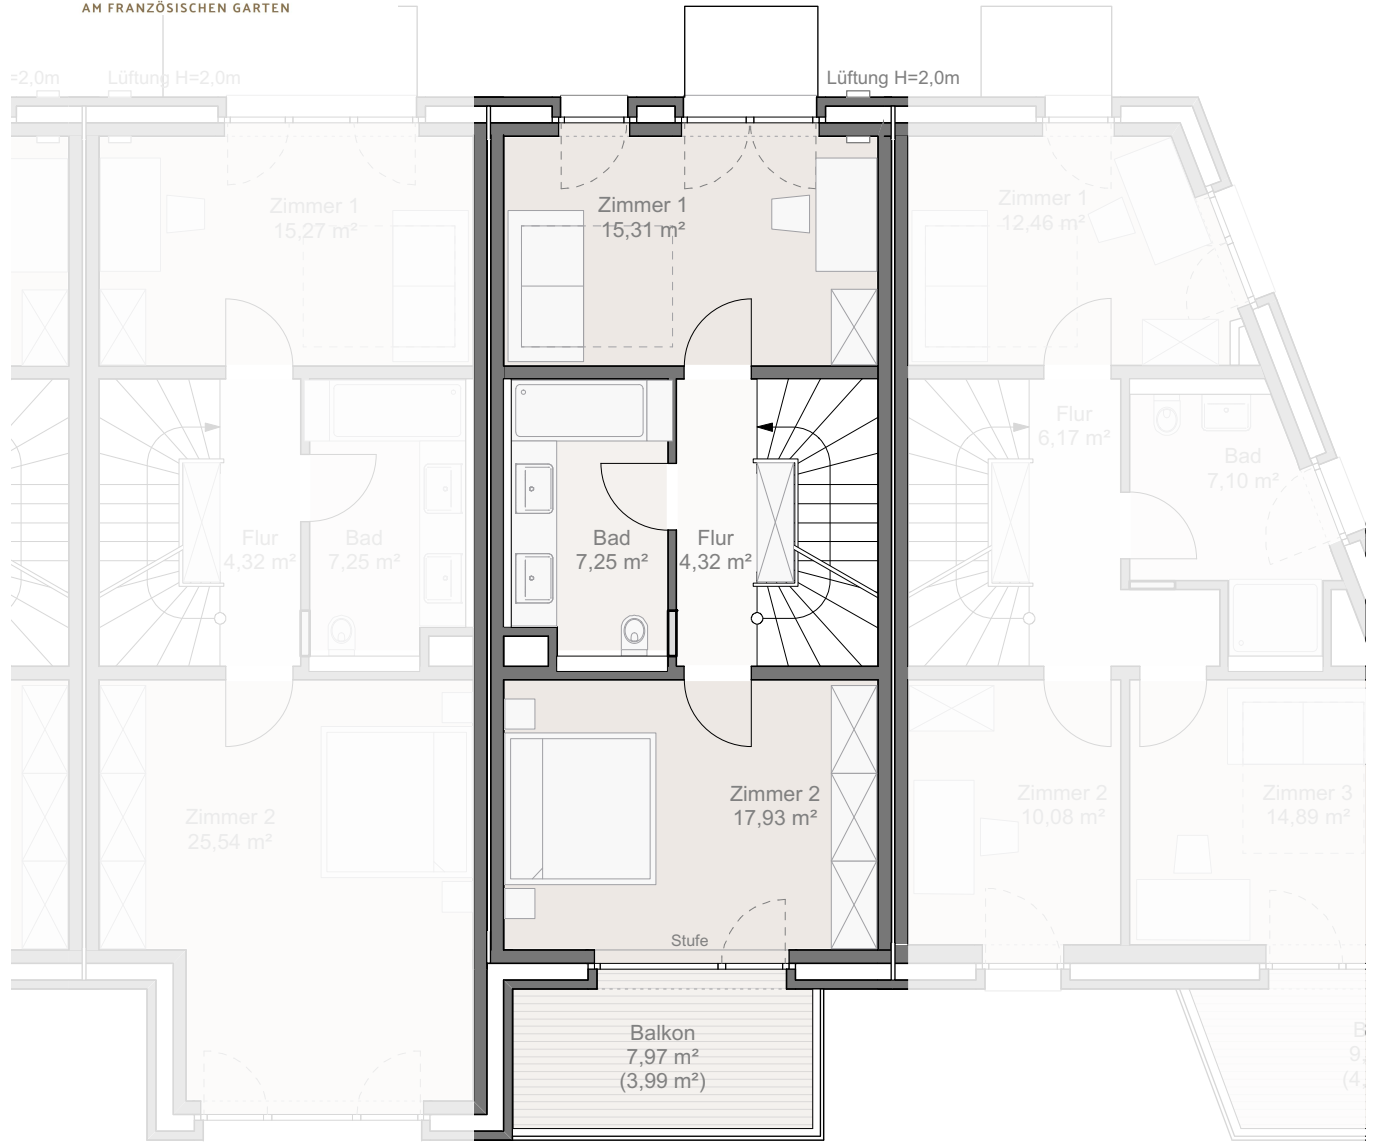

1. Obergeschoss

Wildgarten - Quartier Cella

Wehlstraße / Lisa-Korspeter-Straße, 29221 Celle

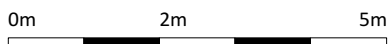

Maßstab 1:100 (1cm entspricht 1m)

Wohnung Townhouse 00.09


5-Zi.-Wohnung

Wohnfläche ca. 152,12m²



Sondernutzungsrecht Anteil Garten 1,94m²

Änderungen in der Planung, Ausführungsart und in den vorgesehenen Baustoffen behält sich der Verkäufer vor. Die Darstellung der Möblierung sowie Küchen ist beispielhaft und dient nur der Anschauung. Die Terrassen sind zu 25% in der Wohnfläche enthalten. Die Balkone sind zu 50% in der Wohnfläche enthalten.

Die in der Zeichnung angegebenen Flächen sind Circaangaben. Die Maße können im Zuge der Ausführung davon abweichen.

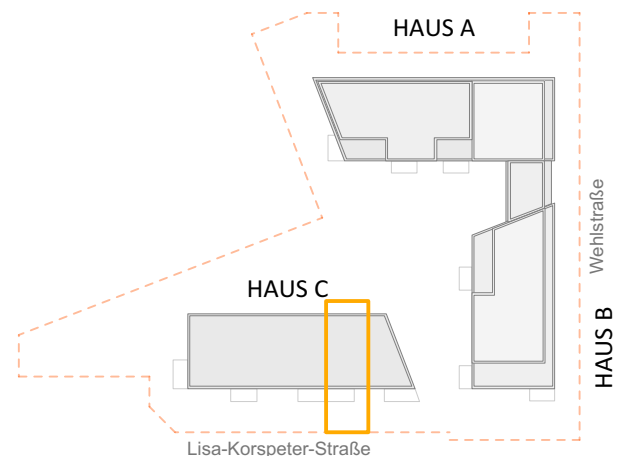

Lageplan (ohne Maßstab)

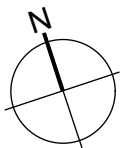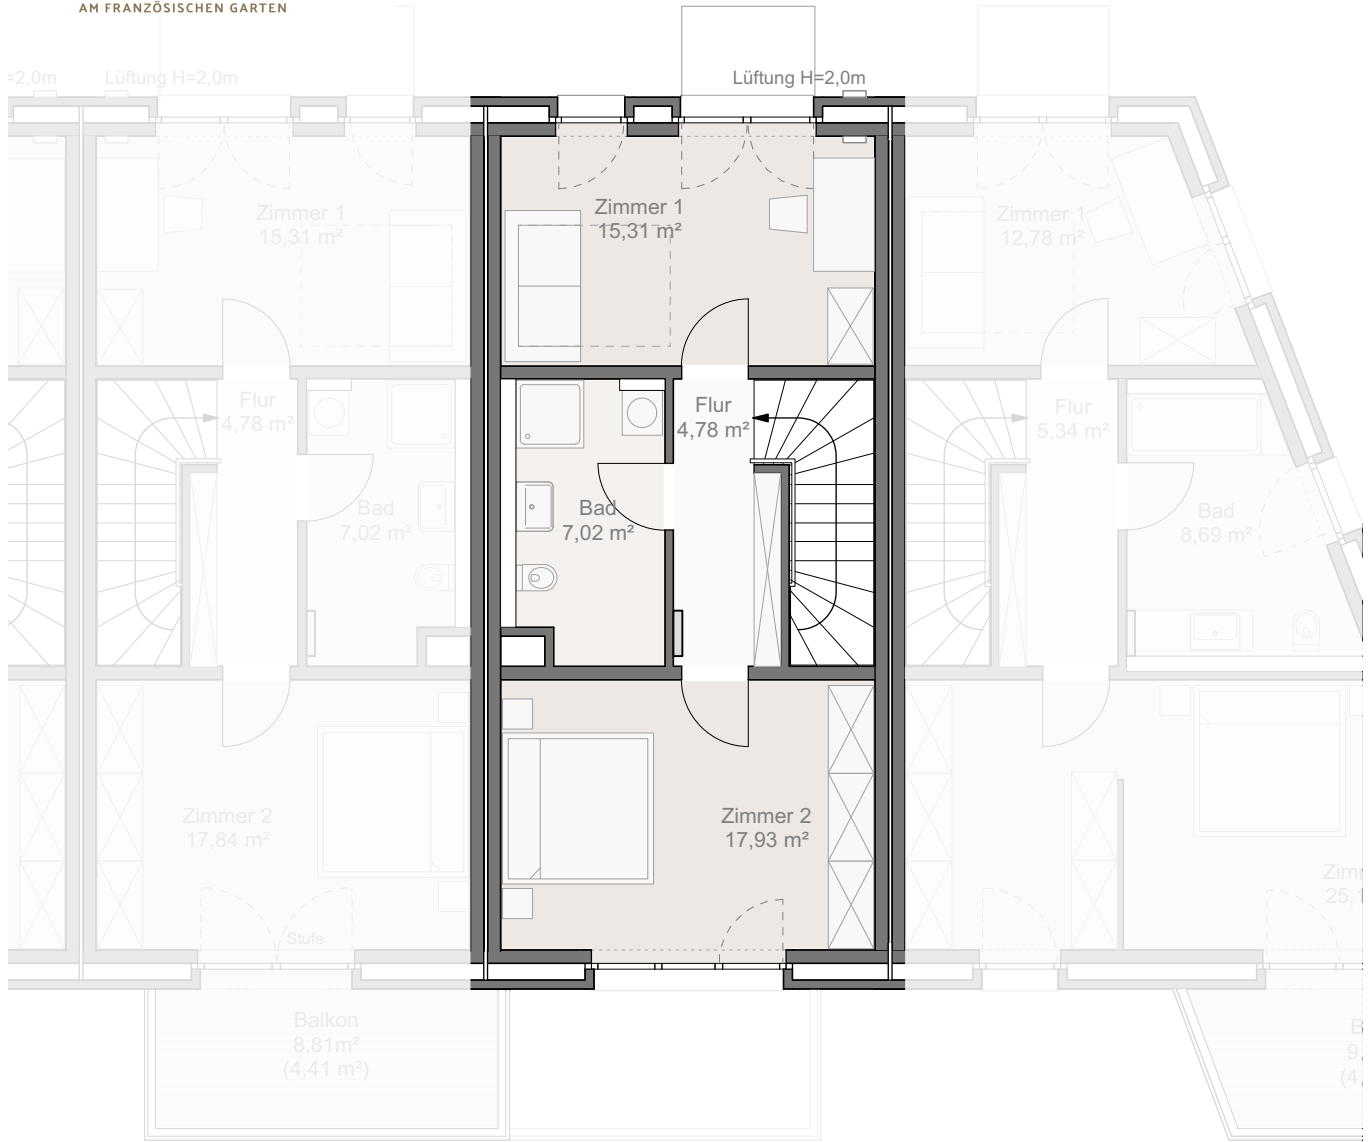

2. Obergeschoss

Wildgarten - Quartier Celler

Wehlstraße / Lisa-Korspeter-Straße, 29221 Celle

0m 2m 5m

Maßstab 1:100 (1cm entspricht 1m)

Wohnung Townhouse 00.09


5-Zi.-Wohnung

Wohnfläche ca. 152,12m²


Sondernutzungsrecht Anteil Garten 1,94m²

Änderungen in der Planung, Ausführungsart und in den vorgesehenen Baustoffen behält sich der Verkäufer vor. Die Darstellung der Möblierung sowie Küchen ist beispielhaft und dient nur der Anschauung. Die Terrassen sind zu 25% in der Wohnfläche enthalten. Die Balkone sind zu 50% in der Wohnfläche enthalten.

Die in der Zeichnung angegebenen Flächen sind Circaangaben. Die Maße können im Zuge der Ausführung davon abweichen.

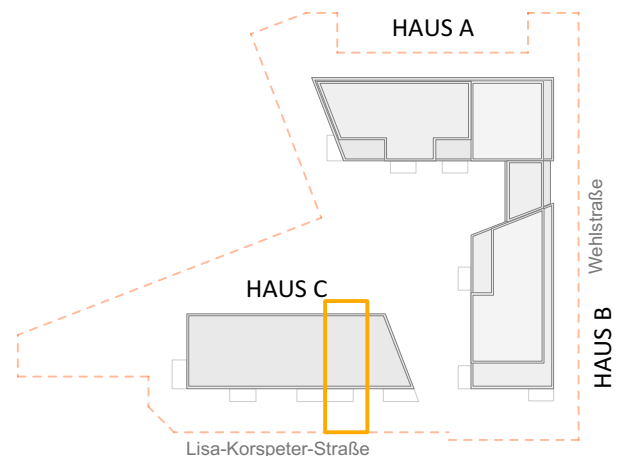


Lageplan (ohne Maßstab)

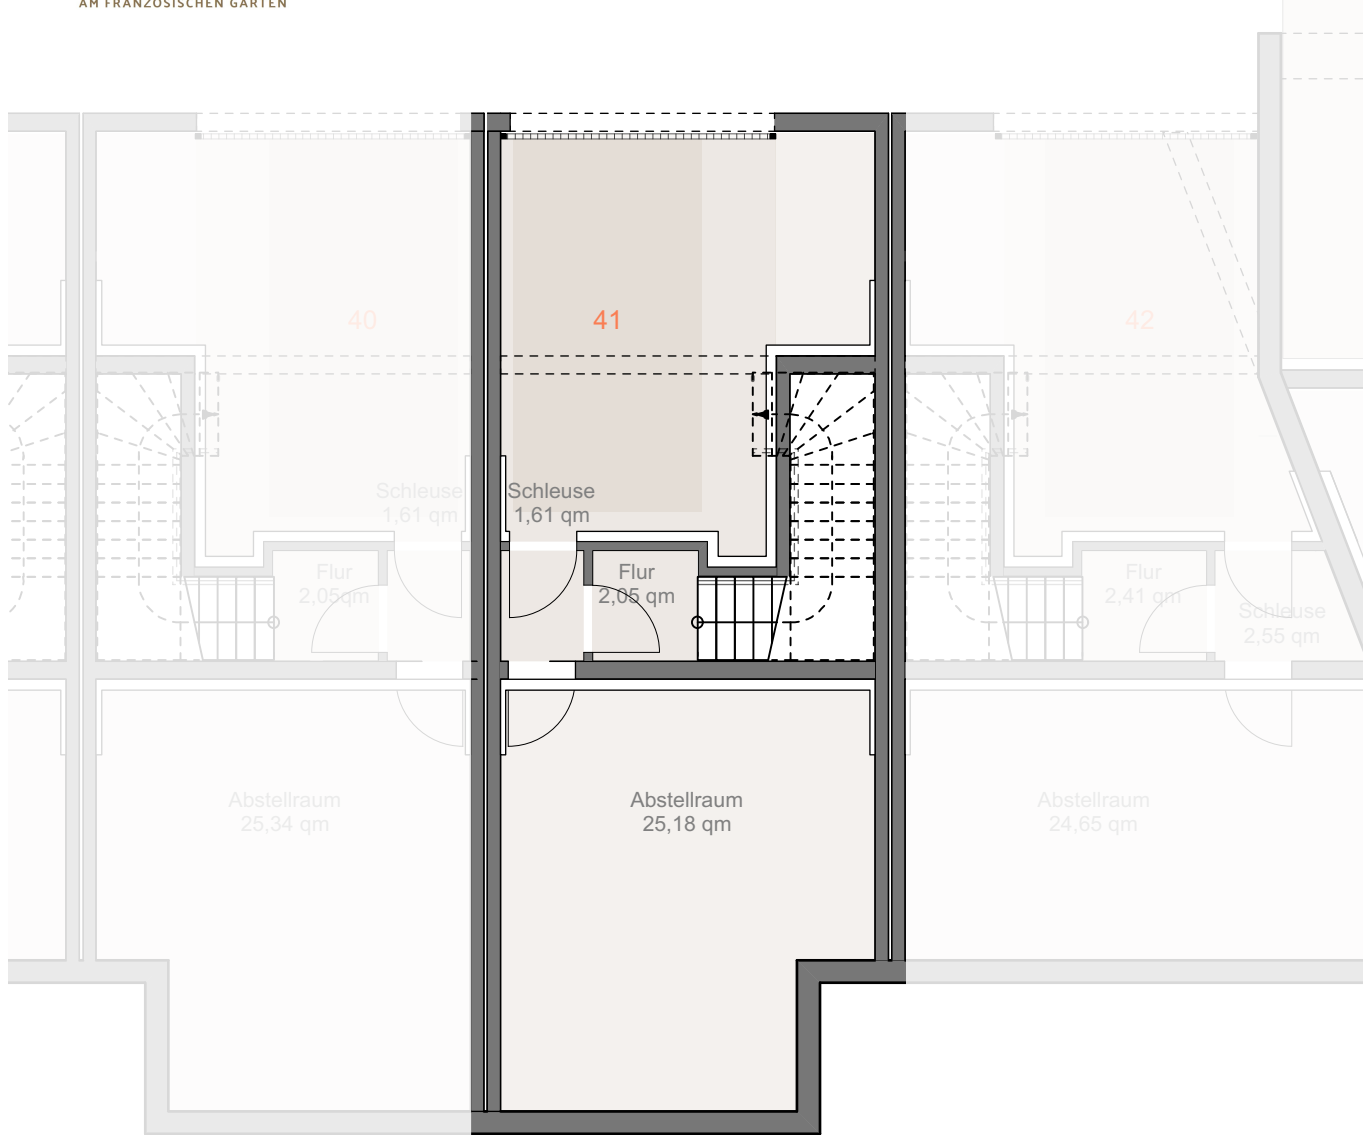

Untergeschoss

Wildgarten - Quartier Celler

Wehlstraße / Lisa-Korspeter-Straße, 29221 Celle

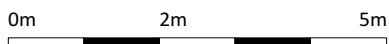

Maßstab 1:100 (1cm entspricht 1m)

Wohnung Townhouse 00.09


5-Zi.-Wohnung

Wohnfläche ca. 152,12m²

Sondernutzungsrecht Anteil Garten 1,94m²

Änderungen in der Planung, Ausführungsart und in den vorgesehenen Baustoffen behält sich der Verkäufer vor. Die Darstellung der Möblierung sowie Küchen ist beispielhaft und dient nur der Anschauung. Die Terrassen sind zu 25% in der Wohnfläche enthalten. Die Balkone sind zu 50% in der Wohnfläche enthalten.

Die in der Zeichnung angegebenen Flächen sind Circaangaben. Die Maße können im Zuge der Ausführung davon abweichen.

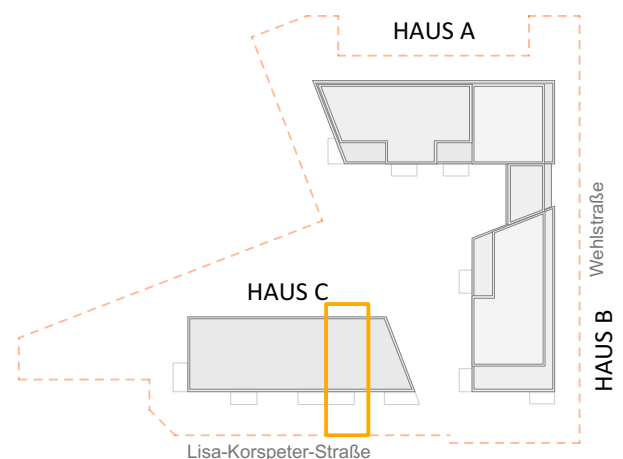

Lageplan (ohne Maßstab)