

Erdgeschoss

## Wildgarten - Quartier Celle

Wehlstraße / Lisa-Korspeter-Straße, 29221 Celle

0m 2m 5m

Maßstab 1:100 (1cm entspricht 1m)

### Wohnung Townhouse 00.10

5-Zi.-Wohnung


**Wohnfläche ca. 159,78m<sup>2</sup>**

Sondernutzungsrecht Anteil Garten 1,94m<sup>2</sup>



Änderungen in der Planung, Ausführungsart und in den vorgesehenen Baustoffen behält sich der Verkäufer vor. Die Darstellung der Möblierung sowie Küchen ist beispielhaft und dient nur der Anschauung.

Die Terrassen sind zu 25% in der Wohnfläche enthalten. Die Balkone sind zu 50% in der Wohnfläche enthalten.

Die in der Zeichnung angegebenen Flächen sind Circaangaben. Die Maße können im Zuge der Ausführung davon abweichen.

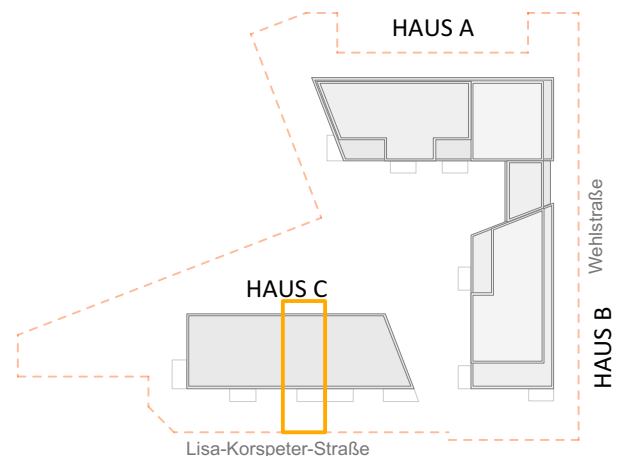


Lageplan (ohne Maßstab)

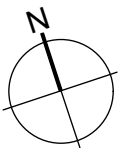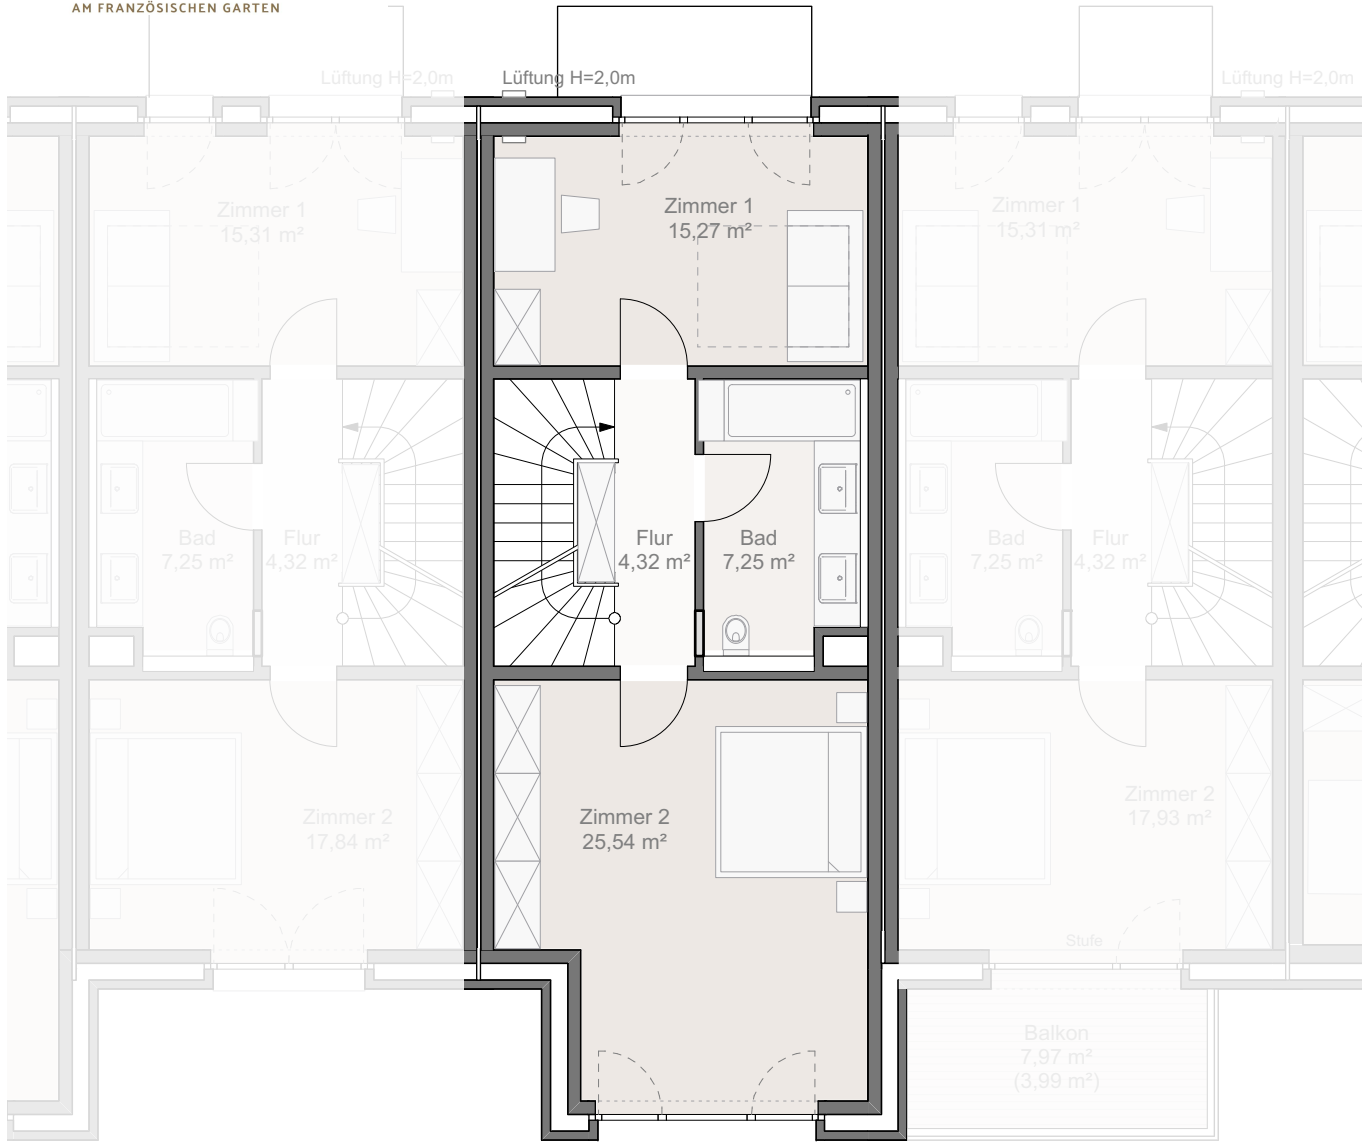

1. Obergeschoss

## Wildgarten - Quartier Celle

Wehlstraße / Lisa-Korspeter-Straße, 29221 Celle

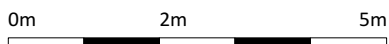

Maßstab 1:100 (1cm entspricht 1m)

### Wohnung Townhouse 00.10

5-Zi.-Wohnung


**Wohnfläche ca. 159,78m<sup>2</sup>**

Sondernutzungsrecht Anteil Garten 1,94m<sup>2</sup>



Änderungen in der Planung, Ausführungsart und in den vorgesehenen Baustoffen behält sich der Verkäufer vor. Die Darstellung der Möblierung sowie Küchen ist beispielhaft und dient nur der Anschauung.

Die Terrassen sind zu 25% in der Wohnfläche enthalten. Die Balkone sind zu 50% in der Wohnfläche enthalten.

Die in der Zeichnung angegebenen Flächen sind Circaangaben. Die Maße können im Zuge der Ausführung davon abweichen.

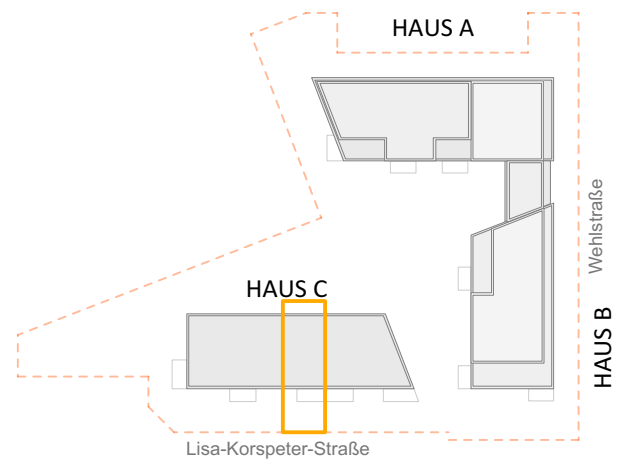

Lageplan (ohne Maßstab)

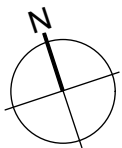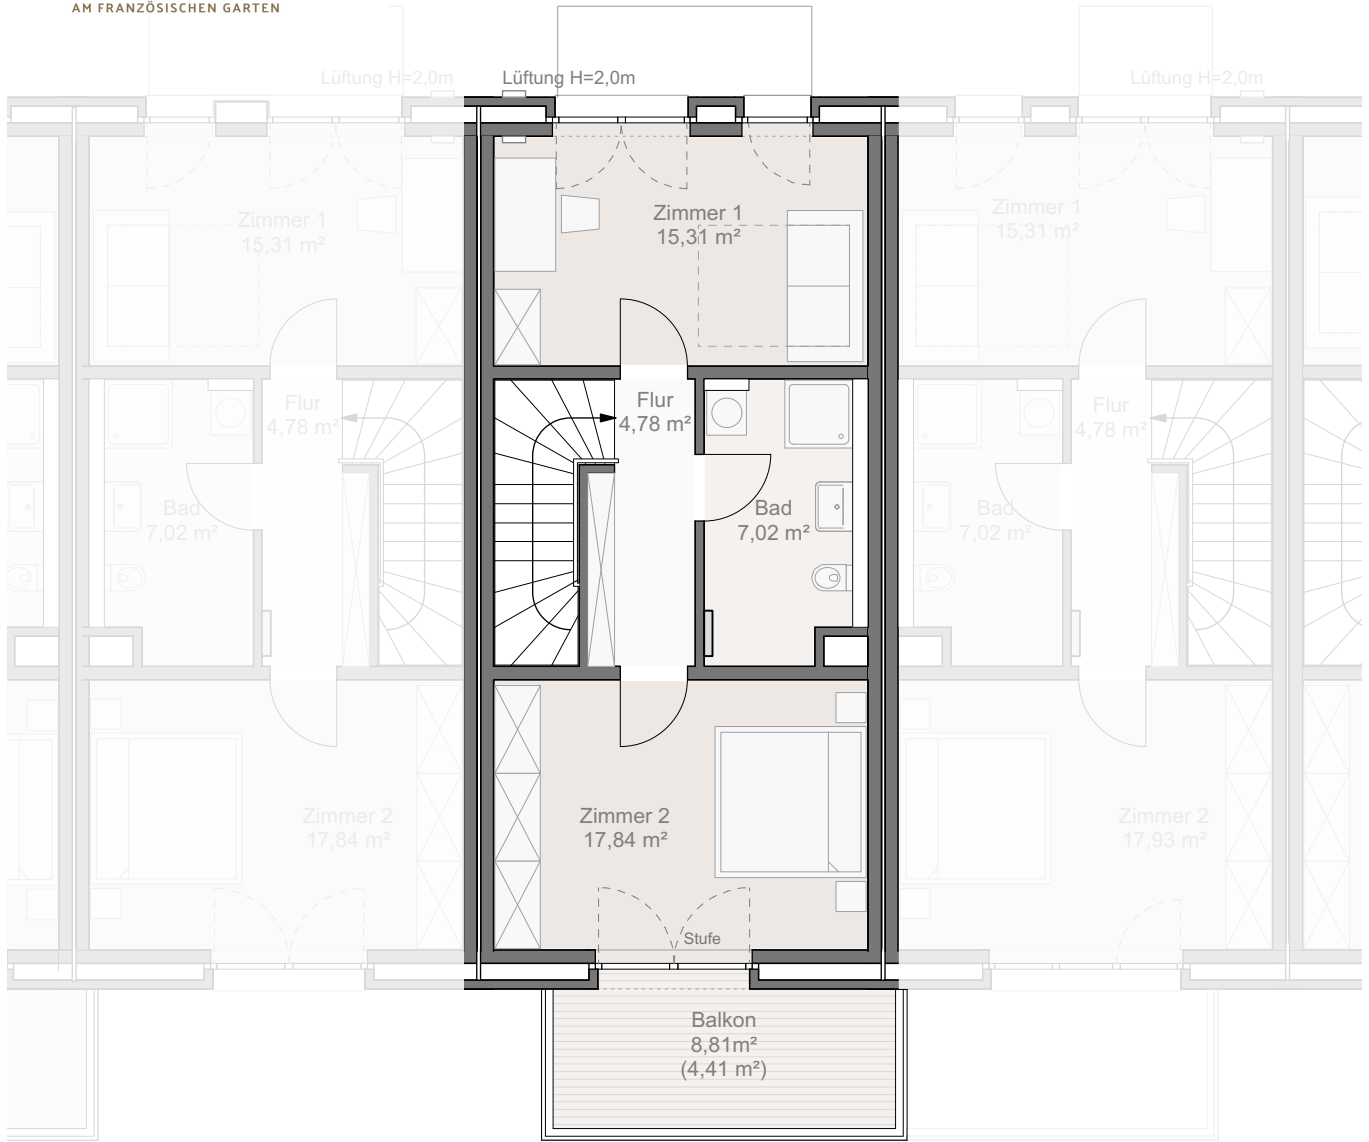

2. Obergeschoss

## Wildgarten - Quartier Celle

Wehlstraße / Lisa-Korspeter-Straße, 29221 Celle

0m 2m 5m

Maßstab 1:100 (1cm entspricht 1m)

### Wohnung Townhouse 00.10


5-Zi.-Wohnung

**Wohnfläche ca. 159,78m<sup>2</sup>**



Sondernutzungsrecht Anteil Garten 1,94m<sup>2</sup>

Änderungen in der Planung, Ausführungsart und in den vorgesehenen Baustoffen behält sich der Verkäufer vor. Die Darstellung der Möblierung sowie Küchen ist beispielhaft und dient nur der Anschauung. Die Terrassen sind zu 25% in der Wohnfläche enthalten. Die Balkone sind zu 50% in der Wohnfläche enthalten.

Die in der Zeichnung angegebenen Flächen sind Circaangaben. Die Maße können im Zuge der Ausführung davon abweichen.

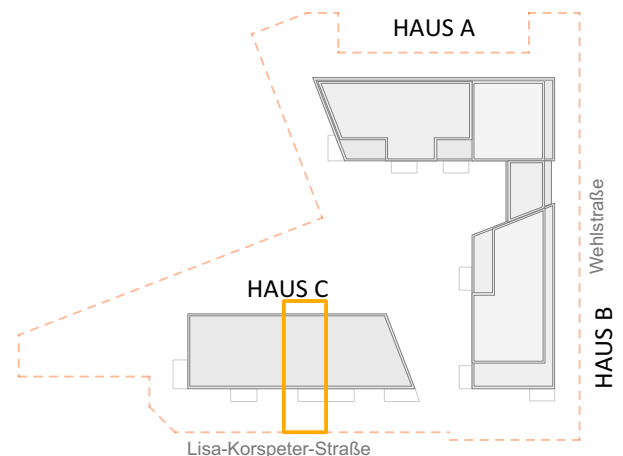

Lageplan (ohne Maßstab)

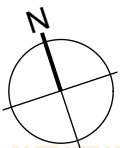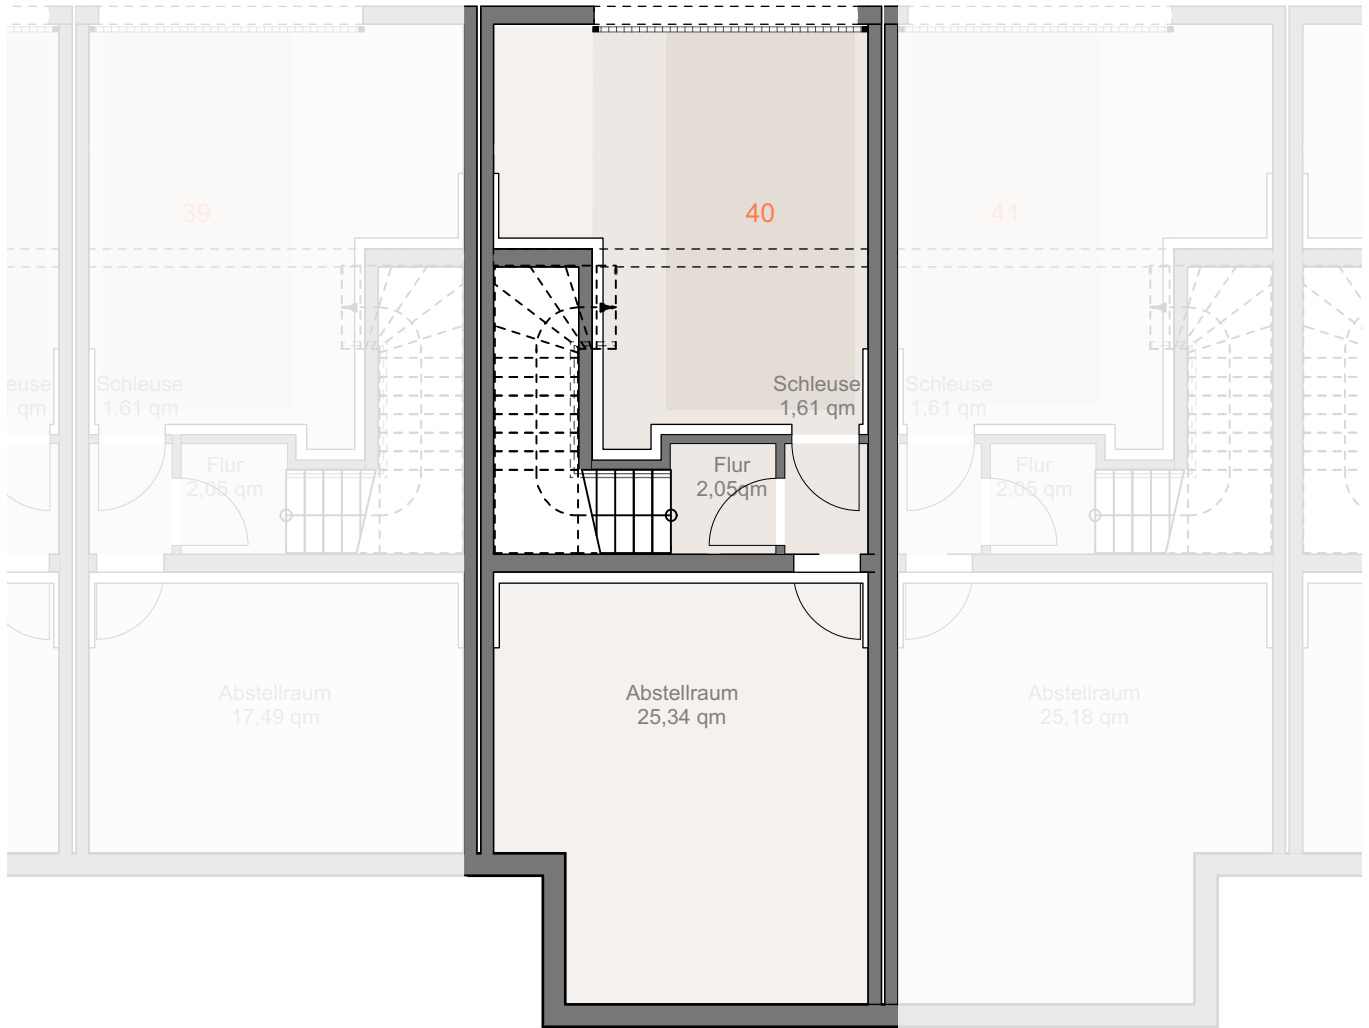

Untergeschoss

## Wildgarten - Quartier Celler

Wehlstraße / Lisa-Korspeter-Straße, 29221 Celle

0m 2m 5m

Maßstab 1:100 (1cm entspricht 1m)

### Wohnung Townhouse 00.10


5-Zi.-Wohnung

**Wohnfläche ca. 159,78m<sup>2</sup>**

Sondernutzungsrecht Anteil Garten 1,94m<sup>2</sup>

Änderungen in der Planung, Ausführungsart und in den vorgesehenen Baustoffen behält sich der Verkäufer vor. Die Darstellung der Möblierung sowie Küchen ist beispielhaft und dient nur der Anschauung. Die Terrassen sind zu 25% in der Wohnfläche enthalten. Die Balkone sind zu 50% in der Wohnfläche enthalten.

Die in der Zeichnung angegebenen Flächen sind Circaangaben. Die Maße können im Zuge der Ausführung davon abweichen.

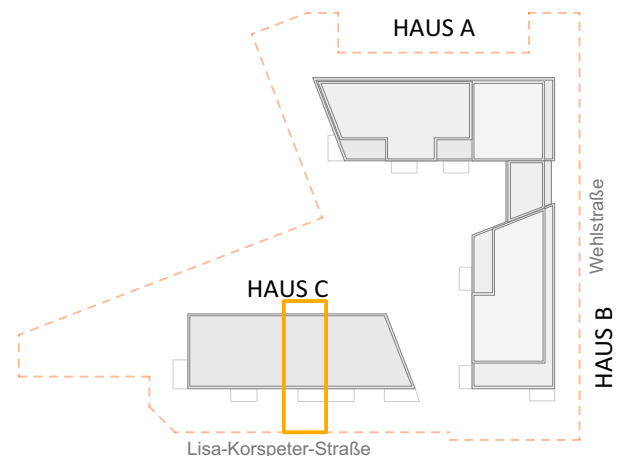

Lageplan (ohne Maßstab)