

Grundstücksgrenze

Erdgeschoss

Wildgarten - Quartier Celle

Wehlstraße / Lisa-Korspeter-Straße, 29221 Celle

0m 2,5m 5m

Maßstab 1:125 (1cm entspricht 1,25m)

Wohnung 00.07

2-Zi.-Wohnung

Wohnfläche ca. 60,71m²

Sondernutzungsrecht Anteil Garten 45,52m²

Änderungen in der Planung, Ausführungsart und in den vorgesehenen Baustoffen behält sich der Verkäufer vor.


Die Darstellung der Möblierung sowie Küchen ist beispielhaft und dient nur der Anschauung.

Die Terrassen sind zu 25% in der Wohnfläche enthalten.

Die Balkone sind zu 50% in der Wohnfläche enthalten.

Die in der Zeichnung angegebenen Flächen sind Circaangaben.

Die Maße können im Zuge der Ausführung davon abweichen.

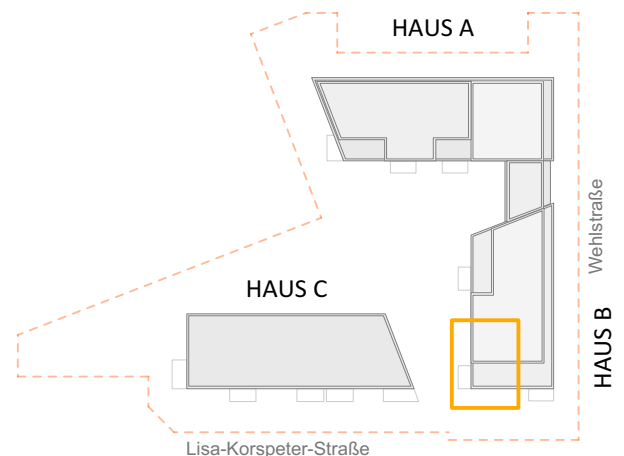

Lisa-Korspeter-Straße

Lageplan (ohne Maßstab)